

- 百花プラザ開館時間／9：00～21：00
- 休館日／月曜日（年末年始 12月29日～1月3日）
ただし、当日が祝日にあたる時は
その翌日以降で休日を除く直近の日
- 緑の相談窓口（園芸相談）
☎（086）944-8717

電車・バスでお越しの方

- JR赤穂線西大寺駅から徒歩約30分
- 両備バス「西大寺バスセンター」から南方向へ
徒歩約15分
- 両備バス「警察署前」バス停から南東方向へ
徒歩約15分

お車でお越しの方

岡山市街から
国道2号線岡山バイパス経由で約30分
山陽自動車道「山陽IC」から約40分

P 普通車 130台
大型バスは、駐車できません。



お問い合わせ先

さいだいじりょつかこうえん
西大寺緑花公園

ひゃっか
体験学習施設 **百花プラザ**

〒704-8117 岡山市東区西大寺南1-2-3
☎086-944-8716 ☎086-944-8715

西大寺緑花公園

検索

西大寺緑花公園のご案内

「まちのにぎわいを創出する」をテーマとしています。
四季折々の公園をお楽しみください。



公園のご利用にあたって

- 園内では火気を使用しないでください。
- 園内の決められた場所以外での喫煙は、
できません。
- ゴミは、お持ち帰りください。
- 犬の散歩は、必ずリードにつないで、
フンは必ずお持ち帰りください。
- 「せせらぎ」では、水の中に入らないで
ください。
- 団体での利用を希望される方は
管理事務所まで

公園の概要

- ◆ 開園年月 平成22年4月1日
- ◆ 公園種別 住区基幹公園 地区公園
- ◆ 面積 40,373㎡
はらっぱ広場 芝生 約5,100㎡
林床花壇 花壇 約400㎡
多目的広場 約5,500㎡
遊具広場 幼児用遊具・児童用遊具・健康遊具
体験学習施設 百花プラザ


さいだいじりょつかこうえん
西大寺緑花公園

ひゃっか
体験学習施設 **百花プラザ**



百花プラザのご案内

百花プラザは、都市緑化・自然保護・環境共生・食育に関して「見て、触って体験する」学習・交流施設です。

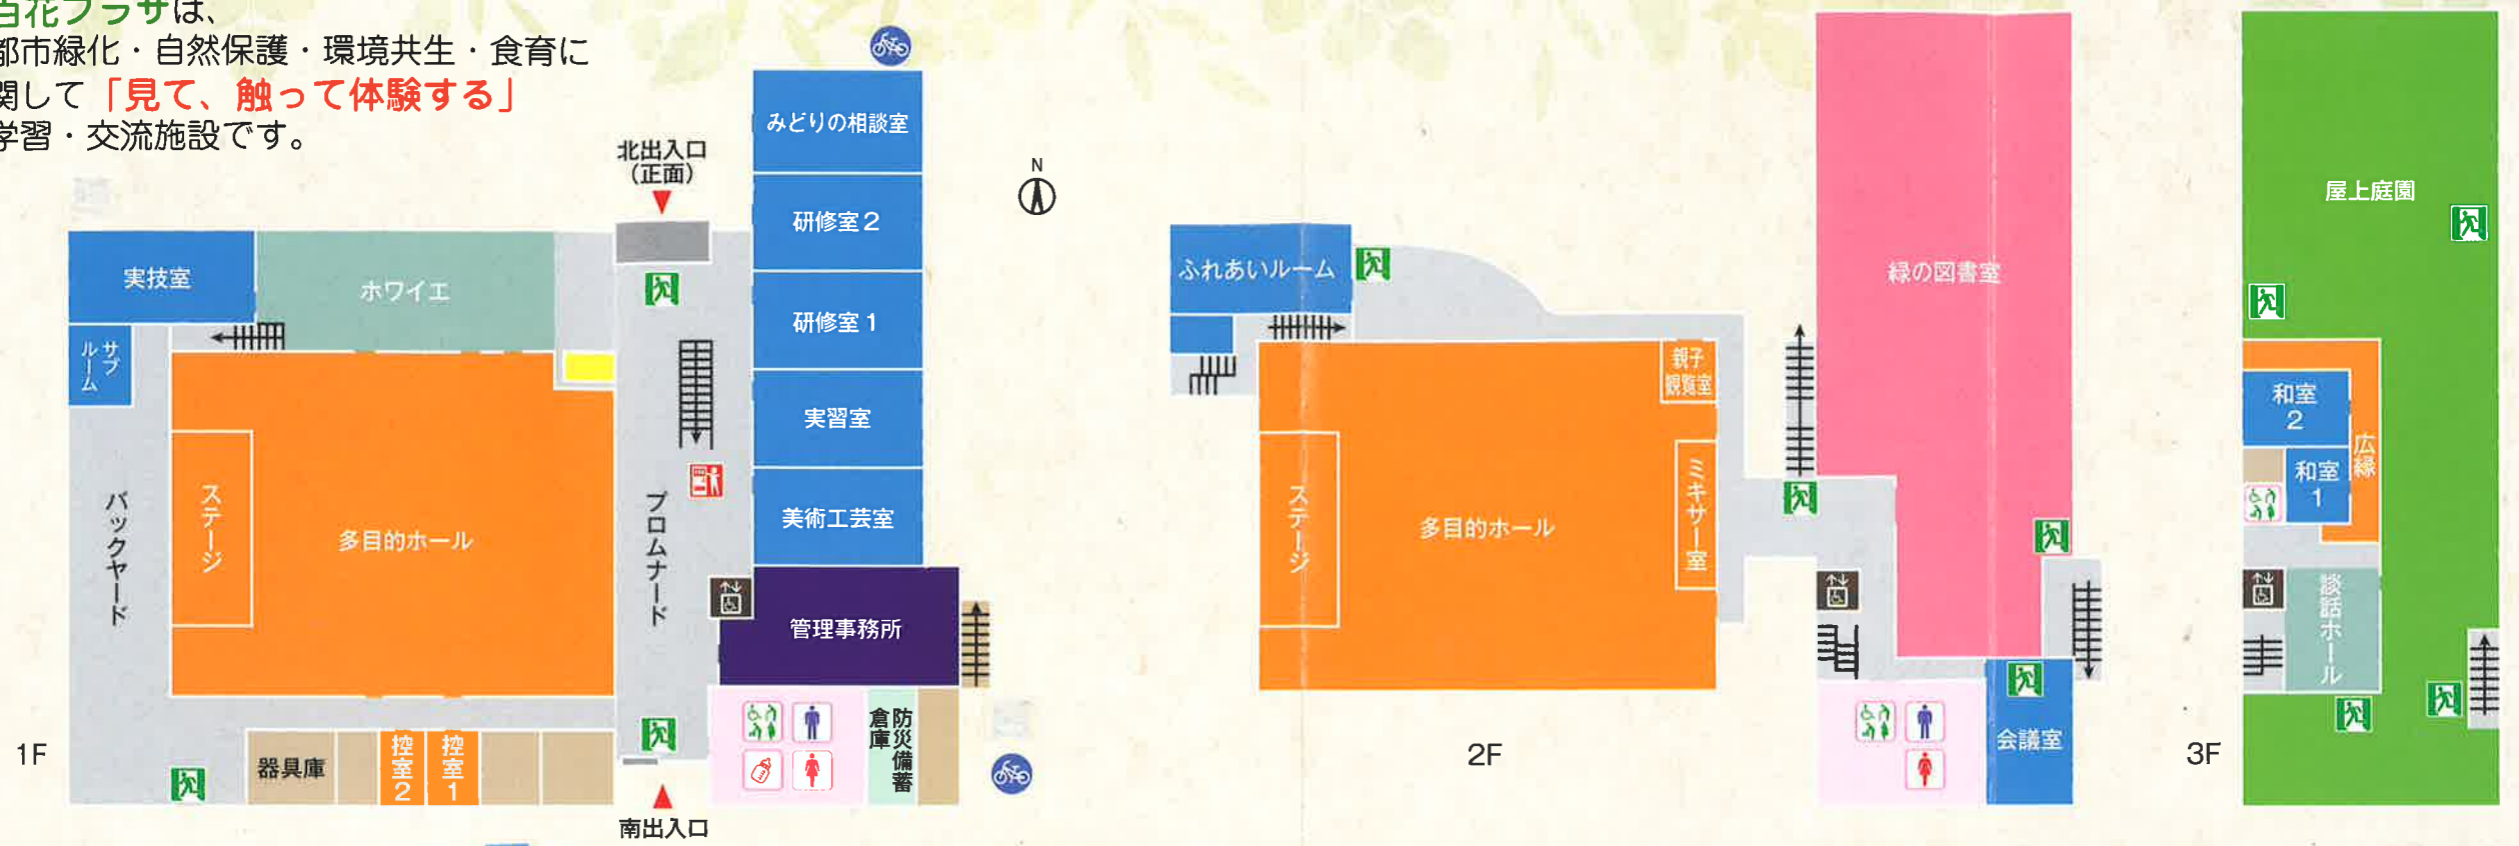

1F

- **多目的ホール** (約39m×28m)ステージ含む
講演会・発表会・軽スポーツに
 可動椅子×561席/バドミントンコート2面分
- **控室1** (約3m×5m)
- **控室2** (約3m×5m)
ホールの控室・打合せに
 机×4台/椅子×8脚
 ★控室1のみ置き畳あり
- **ホワイエ** (約8m×23m)
展示会・ホールの受付に
- **実技室** (約7m×13m) 土足不可
ダンス・軽スポーツに
 フローリング/鏡張り/サブルーム/トイレ
 机×13台/椅子×39脚
- **美術工芸室** (約7m×13m)
手芸・工芸の講習会に
 作業机×8台/椅子×32脚

- **実習室** (約7m×13m)
調理室として
 調理台×6台/机×6台/椅子×30脚
- **研修室1** (約7m×13m)
- **研修室2** (約7m×13m)
- **みどりの相談室** (約7m×13m)
会議・研修等に
 机×17台/椅子×51脚
 ★可動間仕切りで組み合わせ使用できます。

- **管理事務所**
公園の使用申請・施設の使用申請・講座の受付
 ★コピーサービス
 ★車椅子・ベビーカーの貸出
 ★みどりの相談窓口 (園芸相談)
 ★AED

★貸出し施設の手続き・ご相談は
1階 管理事務所までお越し下さい。
 (受付/9~18時まで)

2F

- **ふれあいルーム** (約7m×13m)
ダンス・お子様連れの会合に
 フローリング/トイレ/授乳室/
 机×13台/椅子×39脚
- **会議室** (約6m×7m)
会議・視聴覚室として
 プロジェクター/スクリーン/DVDプレーヤー/
 机×10台/椅子×30脚
- **親子観覧室** (多目的ホール観覧用)
小さなお子様連れ・車椅子ご利用の方に
- **西大寺緑花公園 緑の図書室**
 ☎086-943-2298 (直通)
 (運営時間/10~18時)



★1F・2F 多目的トイレはオストメイト対応

3F

- **和室1** (10畳)
- **和室2** (21畳)
お茶会・休憩室に
 和室1と和室2と共用で
 給湯室/座卓×20台/座布団×60枚
- **談話ホール** (6m×9m)
和室の受付として
- **屋上庭園** (利用時間/9~17時)
芝生で緑化した屋上から、街並みを眺望できます。

施設使用のお願い

- 建物内は禁煙です。
- ゴミは、お持ち帰りください。
- 許可なしに販売・寄付の募集その他、これらに類する行為をしないでください。
- 貴重品類は、各自で管理してください。盗難等について一切の責任を負いません。

★詳しくは、「有料施設使用のごあんない」をご参照ください。

施設概要
 平成22年4月オープン
 鉄骨造3階建て、延床面積 4,886㎡